



ТОО «АзС-Бек» ЖШС

Лицензия ГСЛ - № 13020158 от 05.05.2021г

РАБОЧИЙ ПРОЕКТ

УСТАНОВКА ПОЖАРНОЙ СИГНАЛИЗАЦИИ И ОПОВЕЩЕНИЯ НА ОБЪЕКТЕ:

ТОО ЯСЛИ САД «НАЗЕРКЕ»

ПО АДРЕСУ:

область ТУРКЕСТАН, район ЖЕТИСАЙСКИЙ, сельский округ АТАМЕКЕН,

село АТАМЕКЕН, улица БАЛАБАКША, здание №16.

ПОЖАРНАЯ СИГНАЛИЗАЦИЯ

ШЫМКЕНТ 2023г.



ТОО "АэС-Бек" ЖШС

Лицензия ГСЛ - № 13020158 от 05.05.2021г

РАБОЧИЙ ПРОЕКТ

УСТАНОВКА ПОЖАРНОЙ СИГНАЛИЗАЦИИ И ОПОВЕЩЕНИЯ НА ОБЪЕКТЕ:

ТОО ЯСЛИ САД «НАЗЕРКЕ»

ПО АДРЕСУ:

**область ТУРКЕСТАН, район ЖЕТИСАЙСКИЙ, сельский округ АТАМЕКЕН,
село АТАМЕКЕН, улица БАЛАБАКША, здание №16.**

ПОЖАРНАЯ СИГНАЛИЗАЦИЯ

Директор: ТОО "АэС-Бек"



/Аширкулов Б./

ШЫМКЕНТ 2023г.

Общие указания

Данный раздел проекта выполнен на основании задания на проектирование
строительных планов и в соответствии с нормативной документацией
Для обеспечения пожарной безопасности

Для обеспечения пожарной безопасности предусматривается автоматическая пожарная сигнализация

Основное питание приборов ОПС осуществляется от сети переменного тока

Разводка кабельной трассы выполнена проводами КСПВ 1х2х0,5 и ВВГнг 3х1,5.

Для выдачи сигнала о пожаре применены датчики тепловые ИРТ-101-1А.

ручные пожарные извещатели ИПРЗ-СУ, которые соединяются проводом КСГ

Пожарный приемно-контрольный прибор обеспечивает:

-прием электрических сигналов автоматических пожарных извещателей и включение звуковой и световой сигнализации)

-КОНТРОЛЬ ИСПРАВНОСТИ ШЛЕЙФА СИГНАЛИЗАЦИИ

- техническим описанием и инструкцией по эксплуатации

автоматический переход на питание от аккумулятора.

Предусматривается опто-звуковое оповещение о пожаре согласно СНиП 2.02.11.2000.

СН РК 2.02-11-2002 таблица 1

Монтаж извещателя и установку необходимо осуществлять в строгом соответствии с паспортом

Лист	Наименование	Примечание
1	Общие указания	
2	План первого этажа	
3	Схема расположения устройств пожарной сигнализации	
4	Спецификация	


Ведомость ссылочных и прилагаемых документов

Обозначение	Наименование	Примеч.
	Ссылочные документы	
СНП РК 2.02-15-2003	Пожарная автоматика здания и сооружений.	
СН РК 2.02-11-2002	Нормы оборудования здания, помещения и соору- жения системами автоматической пожарной сиг- нализации установками пожаротушения и опове- щения людей о пожаре.	
	Перечень пожарной технической документации допущенной к применению на территории Республики Казахстан , Выпуск 12	
РД 78.36.002-99	Технические средства систем безопасности объектов. Обозначения условные графические элементов систем.	
ИМ 14-23-2005	Средства пожарной и охранной сигнализации	

Рабочий проект разработан в соответствии с действующими на территории Республики Казахстан нормами и правилами предусматривает мероприятия, обеспечивающие взрыво-пожаро-безопасность, исключая вредные воздействия на окружающую среду и воздушный бассейн, а так же предупреждающие чрезвычайные ситуации природного и техногенного характера

חומר

[illegible]

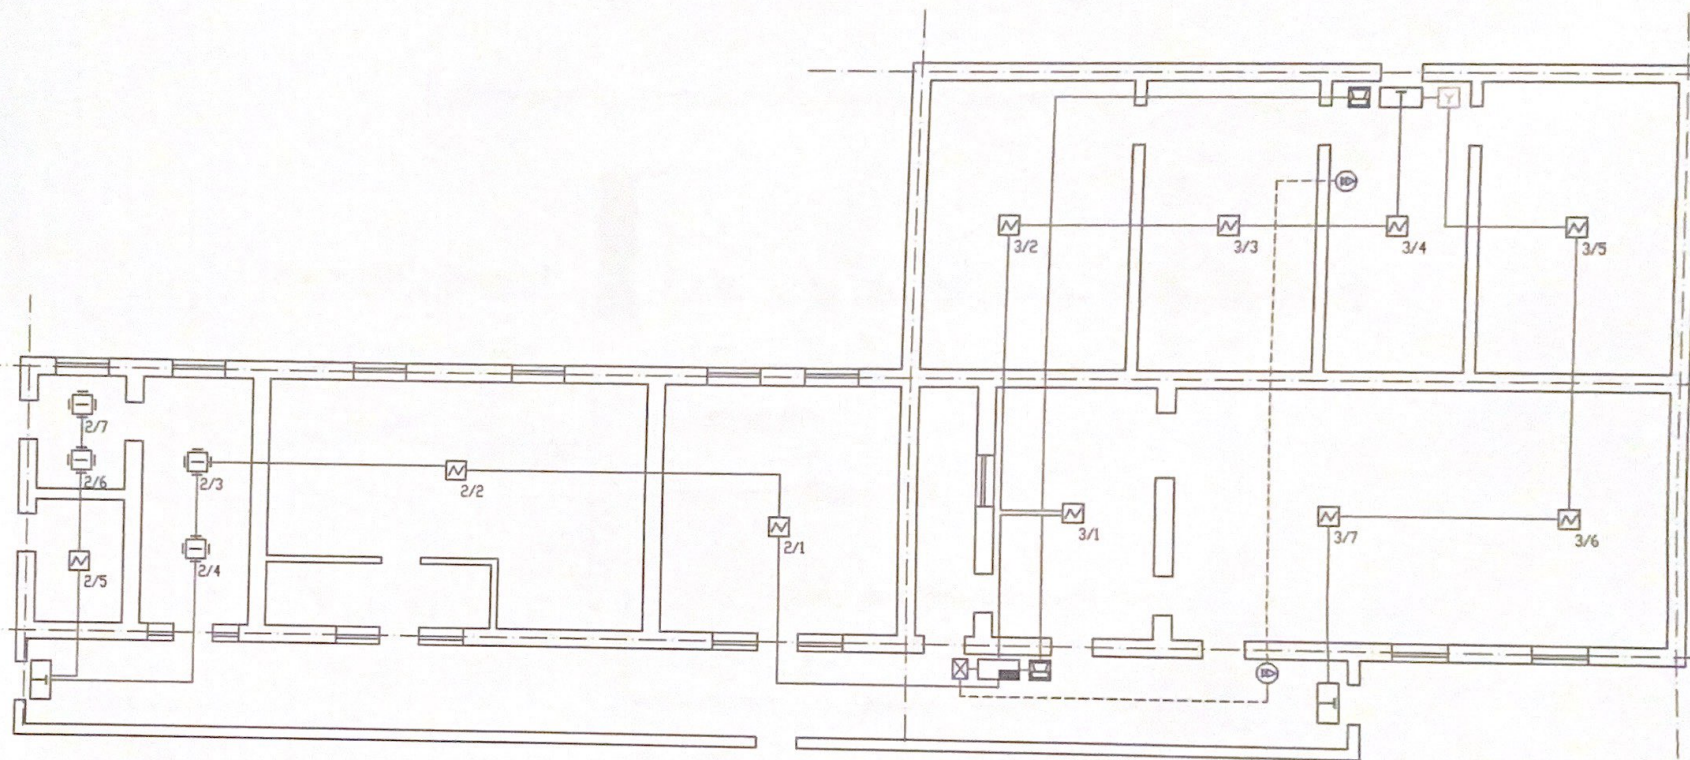

Условные обозначения:

- | | |
|-------------------------------------|-----------------|
| - датчик дымовой ИП 212-141 | - сирена Маяк |
| - извещатель пожарный ручной 513-10 | - табло "Выход" |
| - датчик тепловой ИП-103-4/5 | - Рокот-3 |
| - ПКОП "Циркон-3" | - оповещение |

						ПС			
						обл. Туркестан, р/н. Жетисаяский, с/о. Атамекен, с. Атамекен, ул. Балабаева, зд. 16.			
Изм	Кол-во	Лист	Док	Подпись	Дата	ТОО ясли сад "Назерке"	Стация	Лист	Листов
Исполнил							РП	2	
Проверил						План первого этажа	ТОО "АзС-Бек" Шымкент-2023г.		

Схема расположения устройств пожарной сигнализации

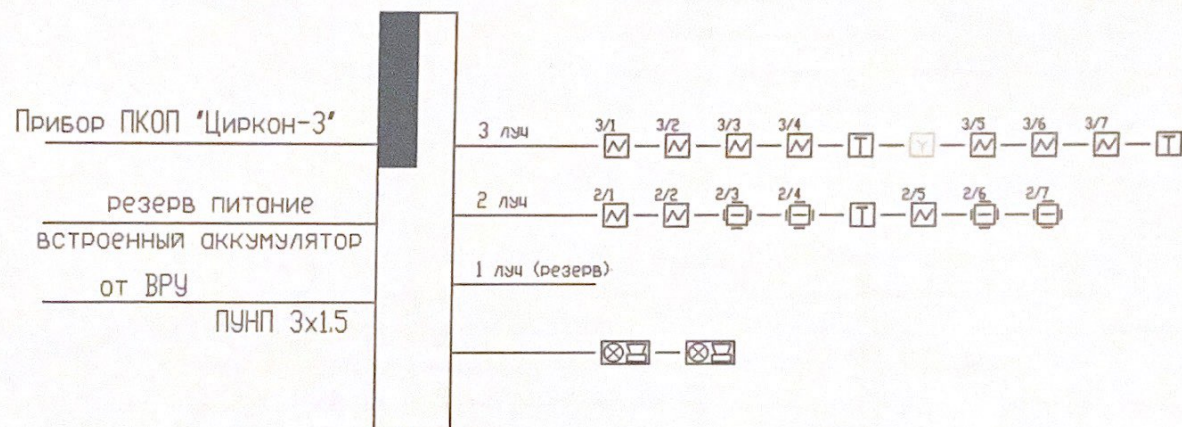


Схема системы речевого оповещения

Условные обозначения:

- | | |
|-------------------------------------|-----------------|
| - датчик дымовой ИП 212-141 | - сирена Маяк |
| - извещатель пожарный ручной 513-10 | - табло "Выход" |
| - датчик тепловой ИП-103-4/5 | - Рокот-3 |
| - ПКОП "Циркон-3" | - оповещение |

						ПС			
						обл. Туркестан, р/н. Жетисаяский, с/о. Атамекен, с. Атамекен, ул. Балабақыа, зд. 16.			
Изм	Кол-во	Лист	Док	Подпись	Дата	ТОО ясли сад "Назерке"	Стадия	Лист	Листов
Исполнил	Хавибияров						РП	3	
Проверил	Амиркулов					Схема расположения устройств	ТОО "АзС-Бек" Шымкент-2023г.		

